


Spielplätze in Brunsbüttel

- 1 Am Doktorgraben
- 2 Deichstraße/Amrumer Straße
- 3 Ginsterweg
- 4 Astrid Lindgren Straße
- 5 Schulmeistering/Segelmacherstraße
- 6 An der Sprante
- 7 Zur Mole
- 8 Boy-Lornsen-Grundschule
- 9 Trischenring
- 10 Westerbüttel
- 11 Berliner Straße
- 12 Gustav-Meyer-Platz
- 13 Gorch-Fock-Straße
- 14 Jahnstraße





Westerbüttel

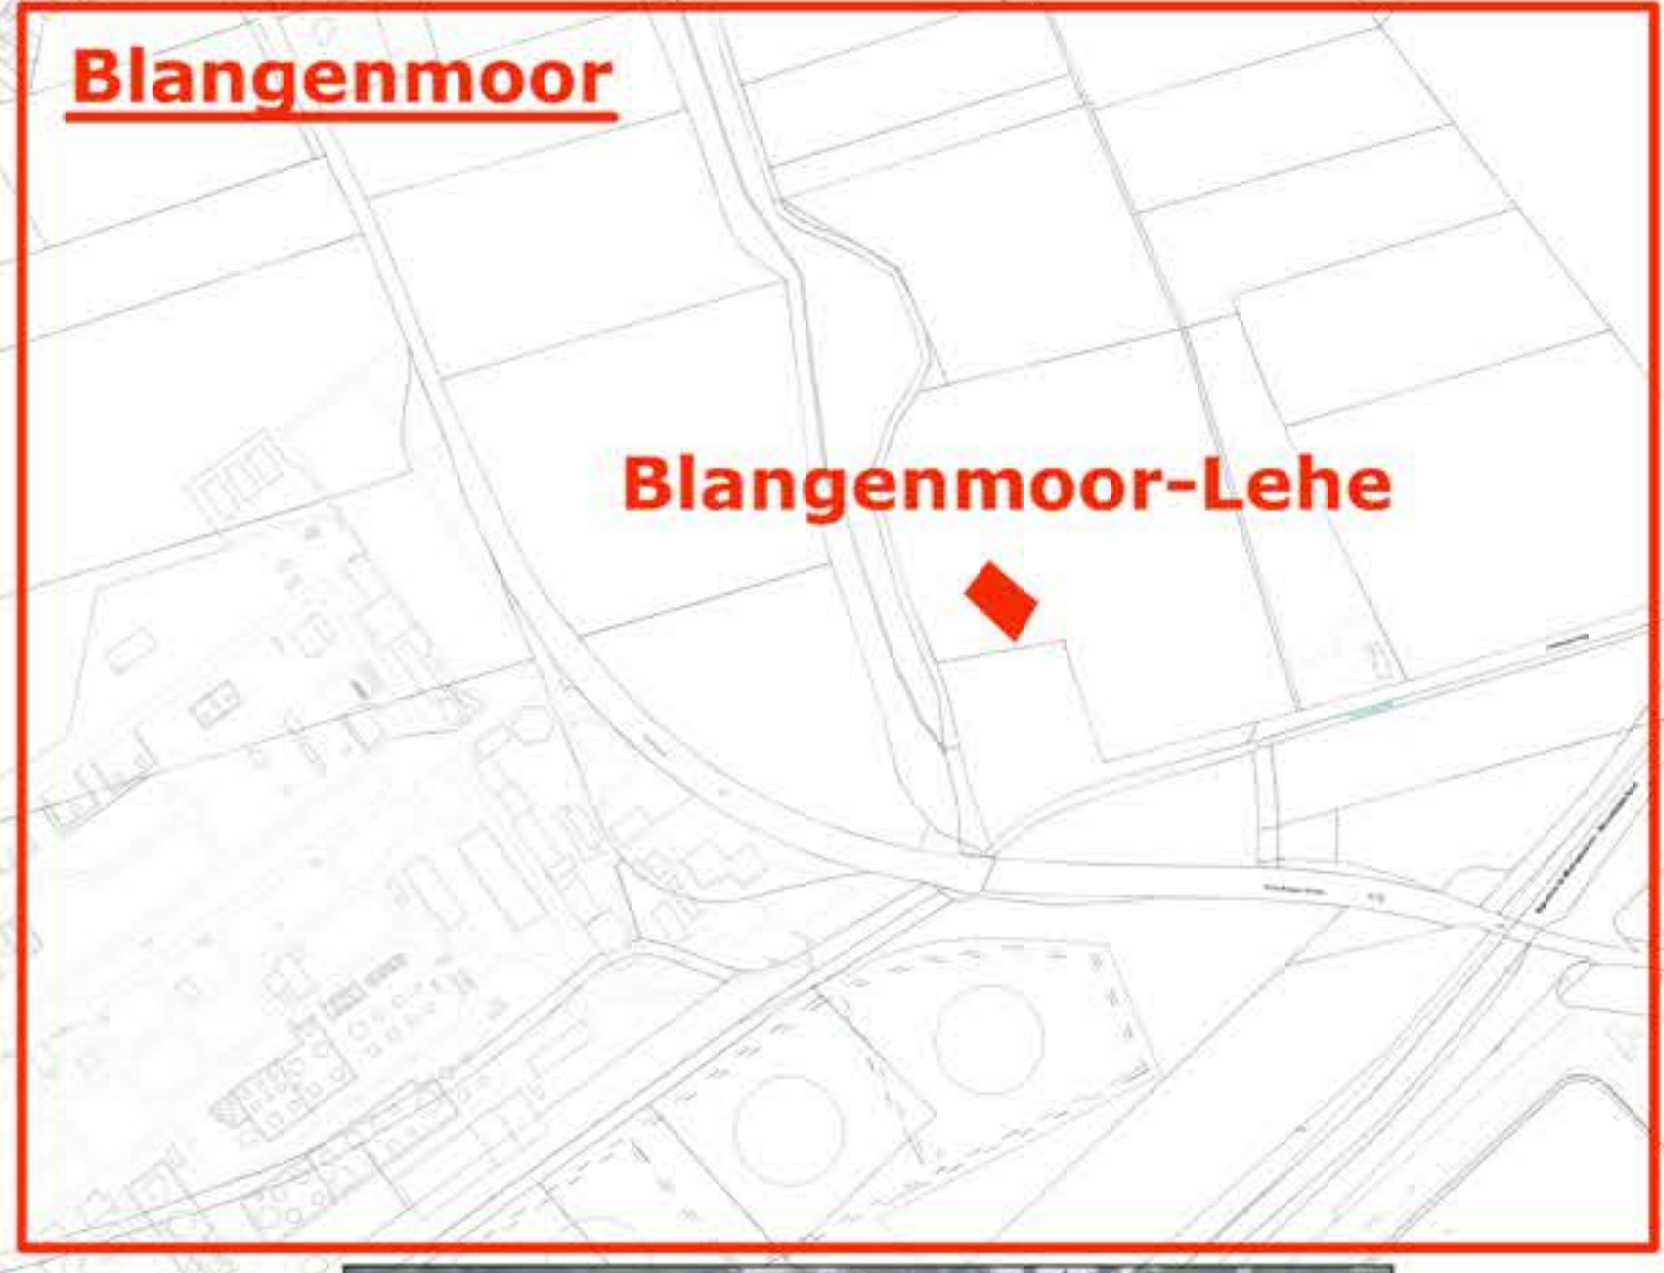

Blangenmoor

Blangenmoor-Lehe



Schulmeisterring /
Segelmacherstraße



Astrid-Lindgren-Straße



An der Sprante
(wird 2023 umgestaltet)



Berliner Straße
(wird August 2022
umgestaltet)



Gorch-Fock-Straße



Am Doktorgraben



Ginsterweg



Trischenring



Maritimer Spielplatz



Deichstraße /
Amrumer Straße



Zur Mole



Boy-Lornsen-Grundschule



Jahnstraße



Bauvorhaben: Kinderspielplätze im Stadtgebiet			Übersichtslageplan	
Entwurfsverfasser:	J. Bielenberg			
gezeichnet:	Juli 2022	Maßstab 1:5000	AO quer	
Erstelldatum:	gespeichert unter: .../Tierbau/Projekte/Spielplätze/Allgemein			
Stadt Brunsbüttel - Der Bürgermeister - FB 3/Bauamt Albert-Schweitzer-Straße 9 25541 Brunsbüttel				
				Fachbereich 3, Bauamt